ATELIÉR 3.6 - půdorys

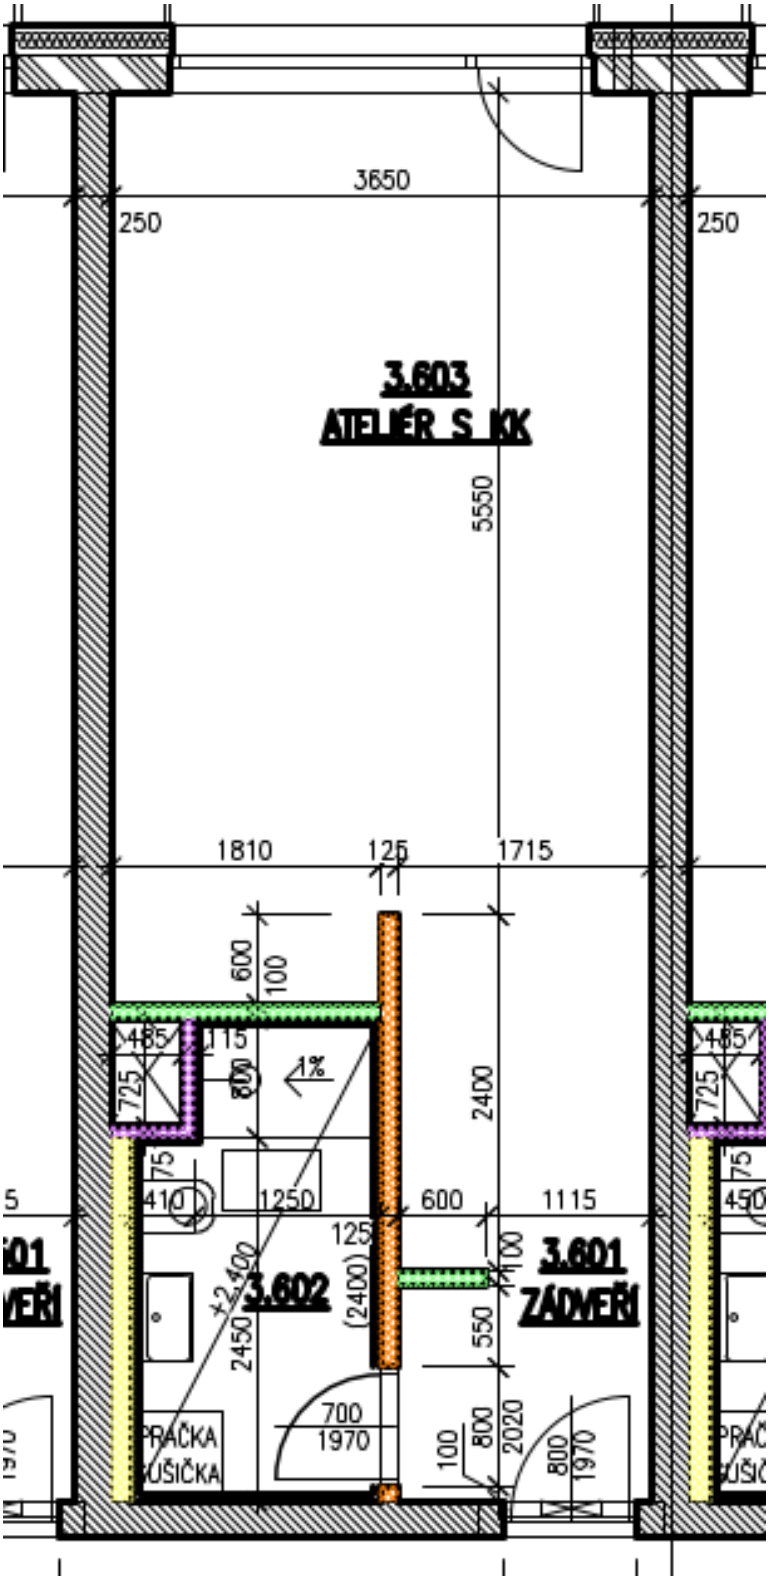

NEBYT. PROSTOR 3.6 (KANC.TYPU(ATELIÉR) 1KK)				
	3.601	ZÁDVEŘÍ	2.60	LAMINÁTOVÁ PODLAHA + DŘEVĚNÁ PODLAHOVÁ LIŠTA
	3.602	KOUPELNA	5.01	KERAMICKÁ DLAŽBA
	3.603	KANC.TYPU(ATELIÉR) S KK	25.48	LAMINÁTOVÁ PODLAHA + DŘEVĚNÁ PODLAHOVÁ LIŠTA
	3.604	BALKON	4.28	PROTISKLUZNÁ ÚPRAVA PREFA
		CELKOVÁ PLOCHA	33.09	

LEGENDA MATERIÁLŮ

- ŽELEZOBETONOVÉ KONSTRUKCE DLE STATICKÉHO VÝPOČTU
- TEPELNÝ IZOLANT EPS
- TEPELNÝ IZOLANT MINERÁLNÍ VLNA
- OBVODOVÉ NOSNÉ ZDIVO Z KERAMICKÝCH TVÁRNIC POROTHERM 25 PROFI P15 BROUŠENÁ TL. 250 mm, NA SYSTÉMOVOU TENKOVRSTVOU MALTU
- AKUSTICKÉ PŘÍČKY Z KERAMICKÝCH TVÁRNIC POROTHERM 25 AKU Z PROFI BROUŠENÁ TL. 250 mm, NA SYSTÉMOVOU ZDÍCÍ MALTU
- KERAMICKÁ DLAŽBA NA TERČE
- INTENZIVNÍ ZELEŇ
- PRANÉ ŘÍČNÍ KAMENIVO KAČÁREK, FRAKCE 16/22 mm
- TEKUTÝ DVOUSLOŽKOVÝ HYDROIZOLAČNÍ NÁTĚR
- STĚNY ŠACHET Z MONTOVANÝCH SÁDROKARTONOVÝCH KONSTRUKCÍ HABITO TL. 75 mm
- DĚLICÍ PŘÍČKY Z MONTOVANÝCH SÁDROKARTONOVÝCH KONSTRUKCÍ RIGIPS 3.40.03HB, TL. 125 mm
- DĚLICÍ PŘÍČKY Z MONTOVANÝCH SÁDROKARTONOVÝCH KONSTRUKCÍ RIGIPS 3.40.02 HB, TL. 100 mm
- PŘEDSTĚNY Z MONTOVANÝCH SÁDROKARTONOVÝCH KONSTRUKCÍ TL. 75–150 mm